




SCHNITT A - A'

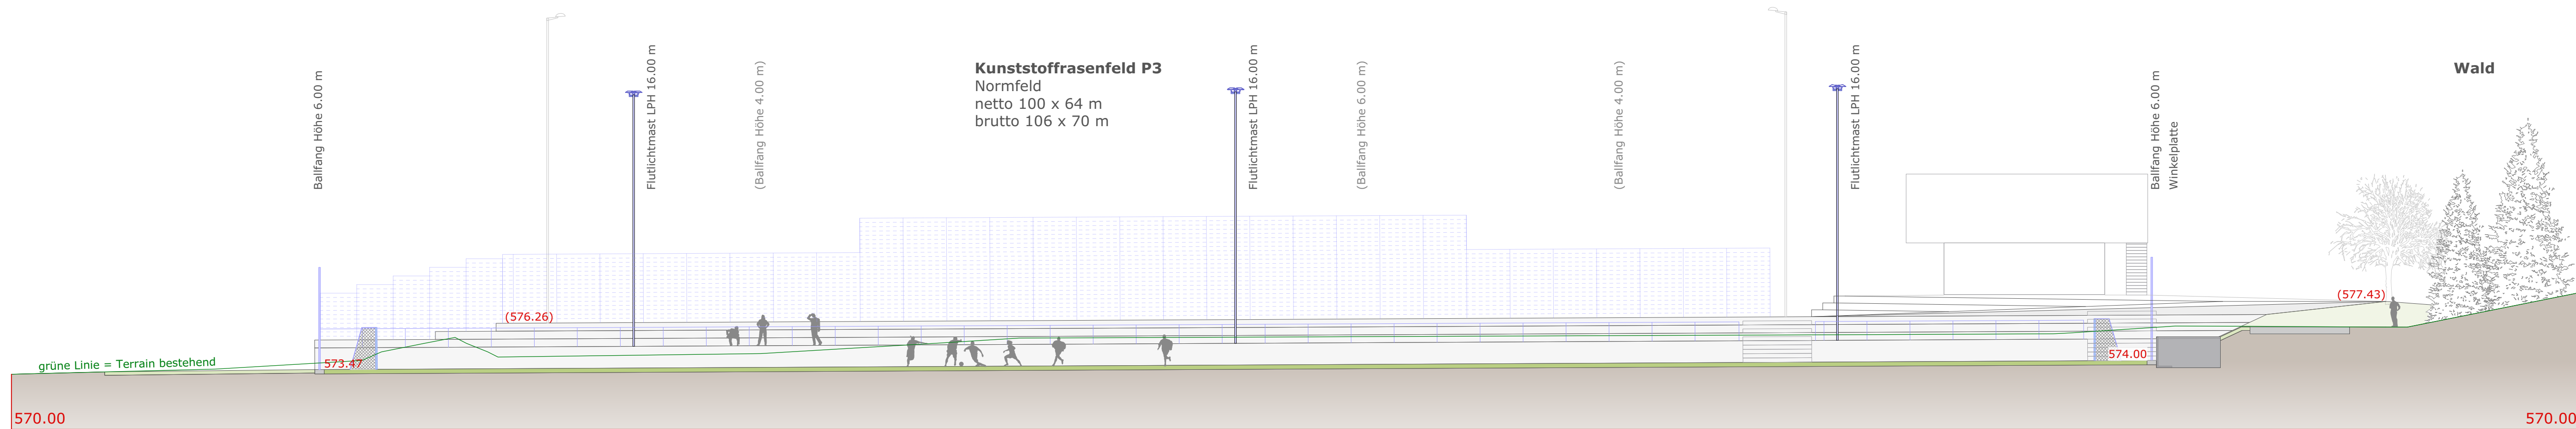

SCHNITT B - B'

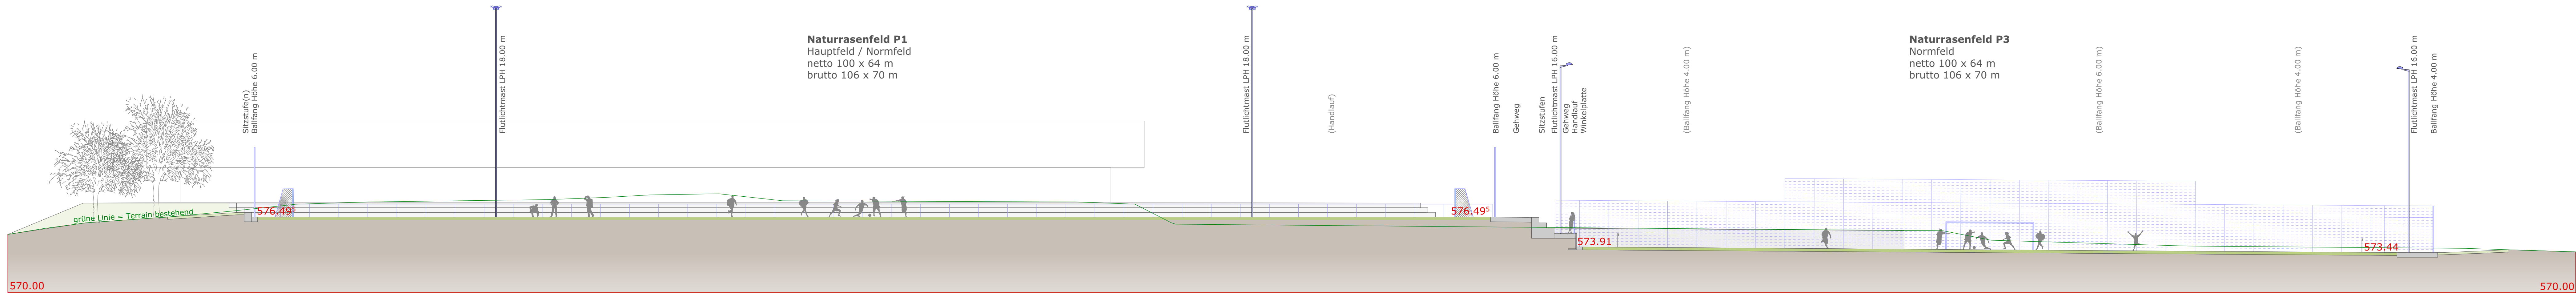

SCHNITT C - C'

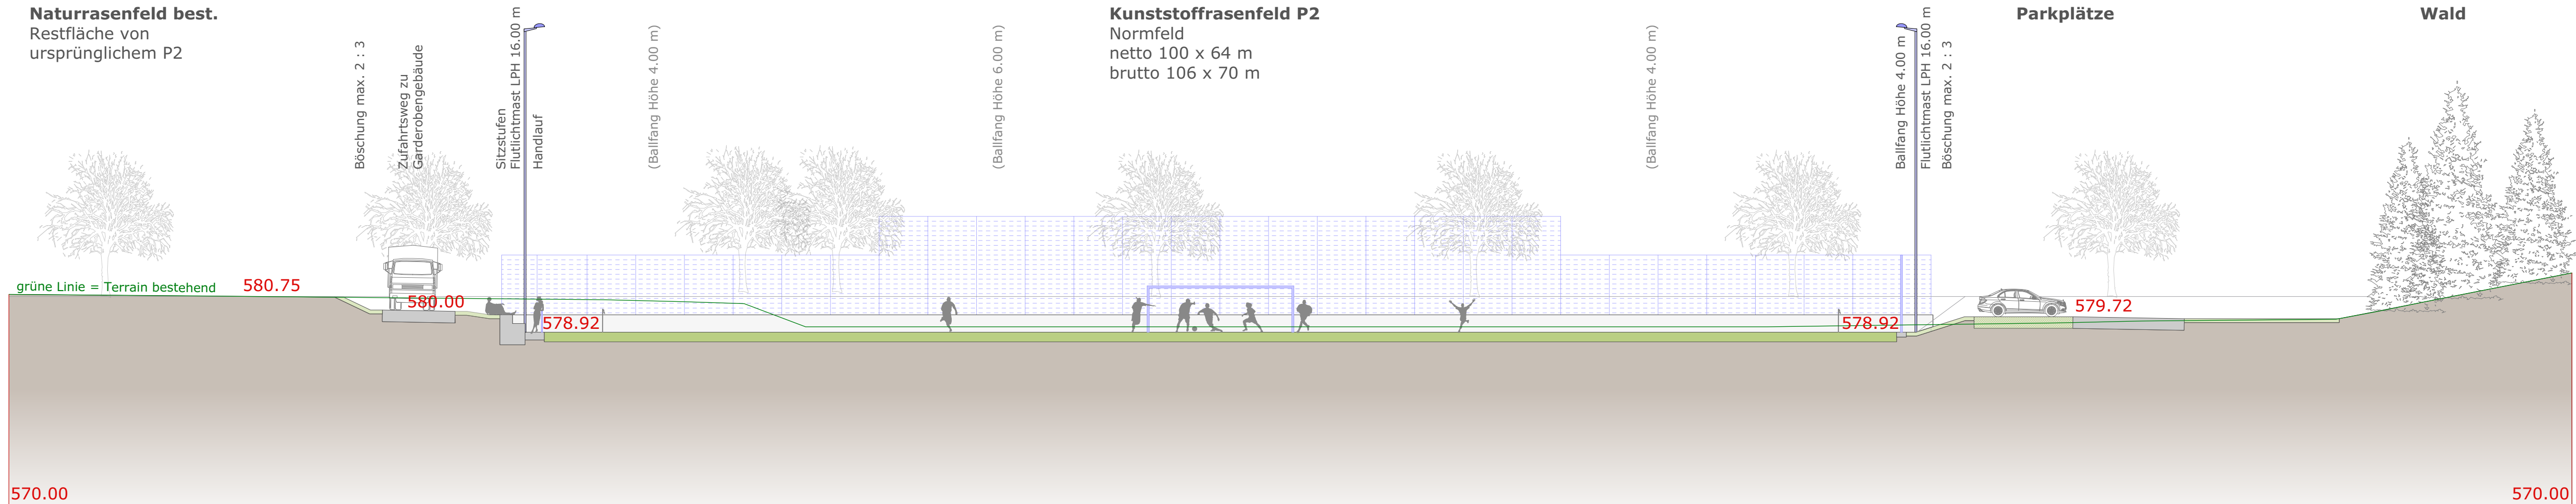

SCHNITT D - D'

Nachtrag
Baugesuch



Bauherrschaft	Grundeigentümer	Projektverfasser	Eigentümer Parz. 8105
Ort, Datum	Ort, Datum	Ort, Datum	Ort, Datum
Unterschrift	Unterschrift	Unterschrift	Unterschrift
Projektnummer / Projekt	1450 - Männedorf, Sport- und Freizeitanlage Widenbad		
Projektadresse	Sportplatzweg 8708 Männedorf		
Planbezeichnung	1450_32-503B_SC_A-B-C-D	Mst.	1:200
Plannummer	503	Format	1,68 x 0,594
Planstiel	Terrainschnitte A-A' / B-B' / C-C' / D-D'	Datum	25.03.2024
Auftraggeber	Planverfasser	Gez.	SB
EWG Männedorf Saurenbachstrasse 6 8708 Männedorf	Jenzer+Partner AG Heckenweg 3 3270 Aarberg info@jenzer-partner.ch +41 32 392 38 69	Schweinihans Architekten und Ingenieure Jenzer+Partner	